

Data sheet del prodotto

Nr. Art. 07.311.4055.0

Piastrina di chiusura AP 4 E /V0




Nr. Art.	07.311.4055.0
EAN	4015573527270
Quantità per ordine	10 Pezzo

Approvazioni

Dati tecnici

Generale

Colore	grigio
Tipo di piastrina di chiusura	si
Esecuzione piastrina intermedia	No
Spessore	1,5 mm
Snap in	si
Classe di infiammabilità del materiale isolante secondo UL94	V0
Lunghezza	52 mm

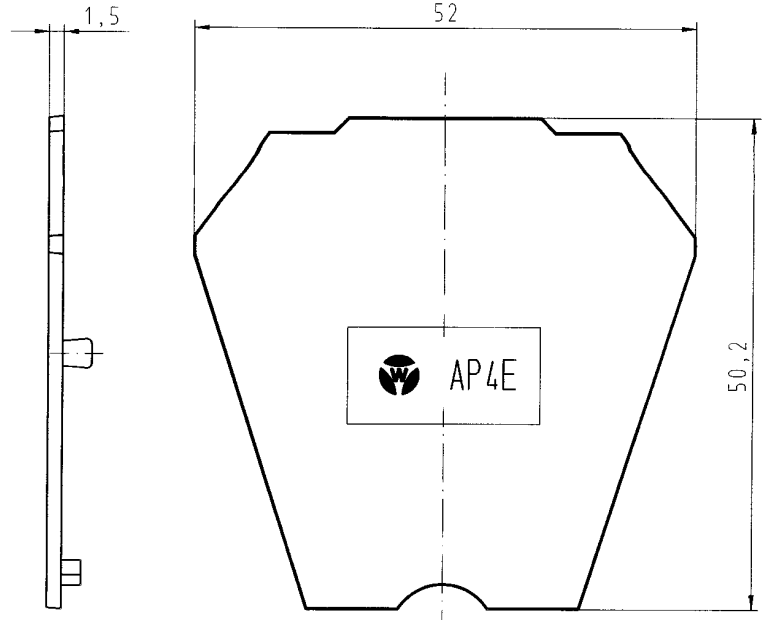

Mehrfach: kein Nachdrucken dieses Dokuments, Vervielfachen und Mitteilung
 gestattet sind verboten, auch nicht auszugsweise.
 The reproduction, distribution and utilization of this document as well as the
 communication of its contents to others without express authorization is prohibited.

Diese Maße werden bei: Abnahme besonders geprüft
 As-built (Blick) Prüfmaß
 Mit E-gezeichneten Maßstab sind nur für interne Zwecke gültig

1	2	3	4	5	6	7	8	9	10	11	12	13	14	15	16	17	18	19	20	M1	M2	M3	G	i	1.1	2.1	1.1
---	---	---	---	---	---	---	---	---	----	----	----	----	----	----	----	----	----	----	----	----	----	----	---	---	-----	-----	-----

Teile-Nr. part nr.	Farbe / colour
07.311.4055.0	grau,ähnl. / grey, similar to RAL 7032
07.311.4055.1	schwarz,ähnl. / black, similar to RAL 9005
07.311.4055.6	blau,ähnl. / blue, similar to RAL 5012

Freitoleranz nach DIN		CAD - Zeichnung, keine manuellen Änderungen			1. Verwendung: -		Bl.: 1 von 1	
Maßstab	Material	2001	Tag	Name	Zeichnung Nr.		Index	
2:1	PA 666 UL 94 V-0	Entworfen	19.07.	Treschan	T 07.311.4055.0 01K			
		Geprüft	29.8.	Det	Ersatz für: -			
		Typ:		Benennung				
		AP4E		ABSCHLUSSPLATTE		end section		
Änderung								

07311405501 NIMCAD26 Treschan 2007.2001 08.42:23 1.000